
MIEJSCOWY PLAN ZAGOSPODAROWANIA PRZESTRZENNEGO

dla trasy przebiegu gazociągu wysokiego ciśnienia wraz ze strefą ochronną - zasilanie rejonu nadmorskiego obejmującego działki: nr 8/7, 73/1 obręb Tyłowo; 41 - obręb Karlikowo; 179, 171, 33/41, 33/43 - obręb Świecino; 56/14, 93 - obręb Połchówko w gminie Krokowa

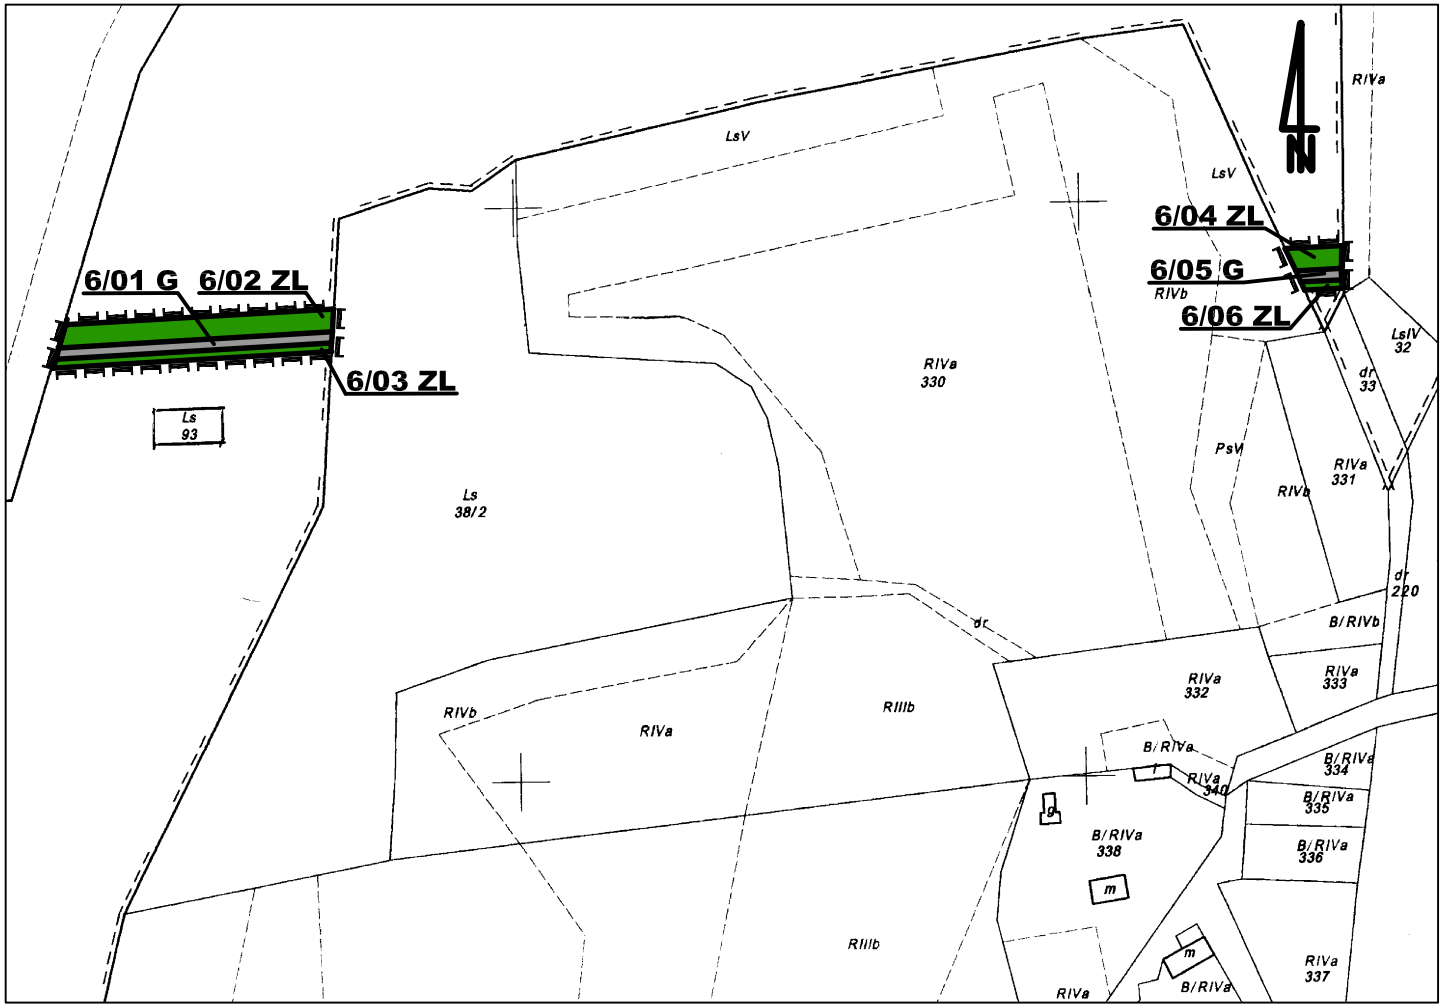

OZNACZENIA

Granice obszaru objętego planem

ZASADY ZAGOSPODAROWANIA TERENU

Linie rozgraniczające tereny o różnym przeznaczeniu lub różnych zasadach zagospodarowania

PRZEZNACZENIE TERENÓW

ZL Tereny lasów

G Tereny przebiegu gazociągu ze strefą kontrolowaną

Załącznik nr 6 do Uchwały nr .....
Rady Gminy Krokowa
z dnia ..... 2011 roku

MIEJSCOWY PLAN ZAGOSPODAROWANIA PRZESTRZENNEGO
dla trasy przebiegu gazociągu wysokiego ciśnienia wraz ze strefą ochronną - zasilanie rejonu nadmorskiego obejmującego działki: nr 8/7, 73/1 obręb Tyłowo; 41 - obręb Karlikowo; 179, 171, 33/41, 33/43 - obręb Świecino; 56/14, 93 - obręb Połchówkow gminie Krokowa

PROJEKT PLANU **SKALA 1:2000**
Działka 93 - obręb Połchówko

CKK
ARCHITEKCI

ZESPÓŁ AUTORSKI
mgr inż. arch. Małgorzata Ossowska
członek POIU nr wpisu g-155/2003
mgr inż. arch. Anna Król
mgr Gabriela Flutowska - środowisko przyrodnicze
mgr Marek Rzepka